


- Legende:**
- Fahrbahn (Asphalt)
  - Grünfläche
  - Gehweg (Betonplatten 50/50/7 cm, grau/ Grand)
  - Radweg (Betonsteinpflaster 25/25/7 cm, rot)
  - Überfahrten (Wabensteinpflaster aus Beton)
  - Parkflächen (Wabensteinpflaster aus Beton)
  - Sicherheitstrennstreifen (Betonsteinpflaster 25/25/7 cm, grau)
  - Busverkehrsflächen (Straßenbeton)
  - Taktile Elemente
  - Grandfläche
  - geplanter Bord
  - vorh. Bord
  - zu fallender Baum
  - vorh. Baum
  - geplanter Baum
  - Straßenbegrenzungslinie



Projekt: Grundrißanordnung Eibchausee  
 1. Planungsabschnitt  
 Manteuffelstraße bis Parkstraße



Maßstab: 1:250  
 Stand: 12/2019

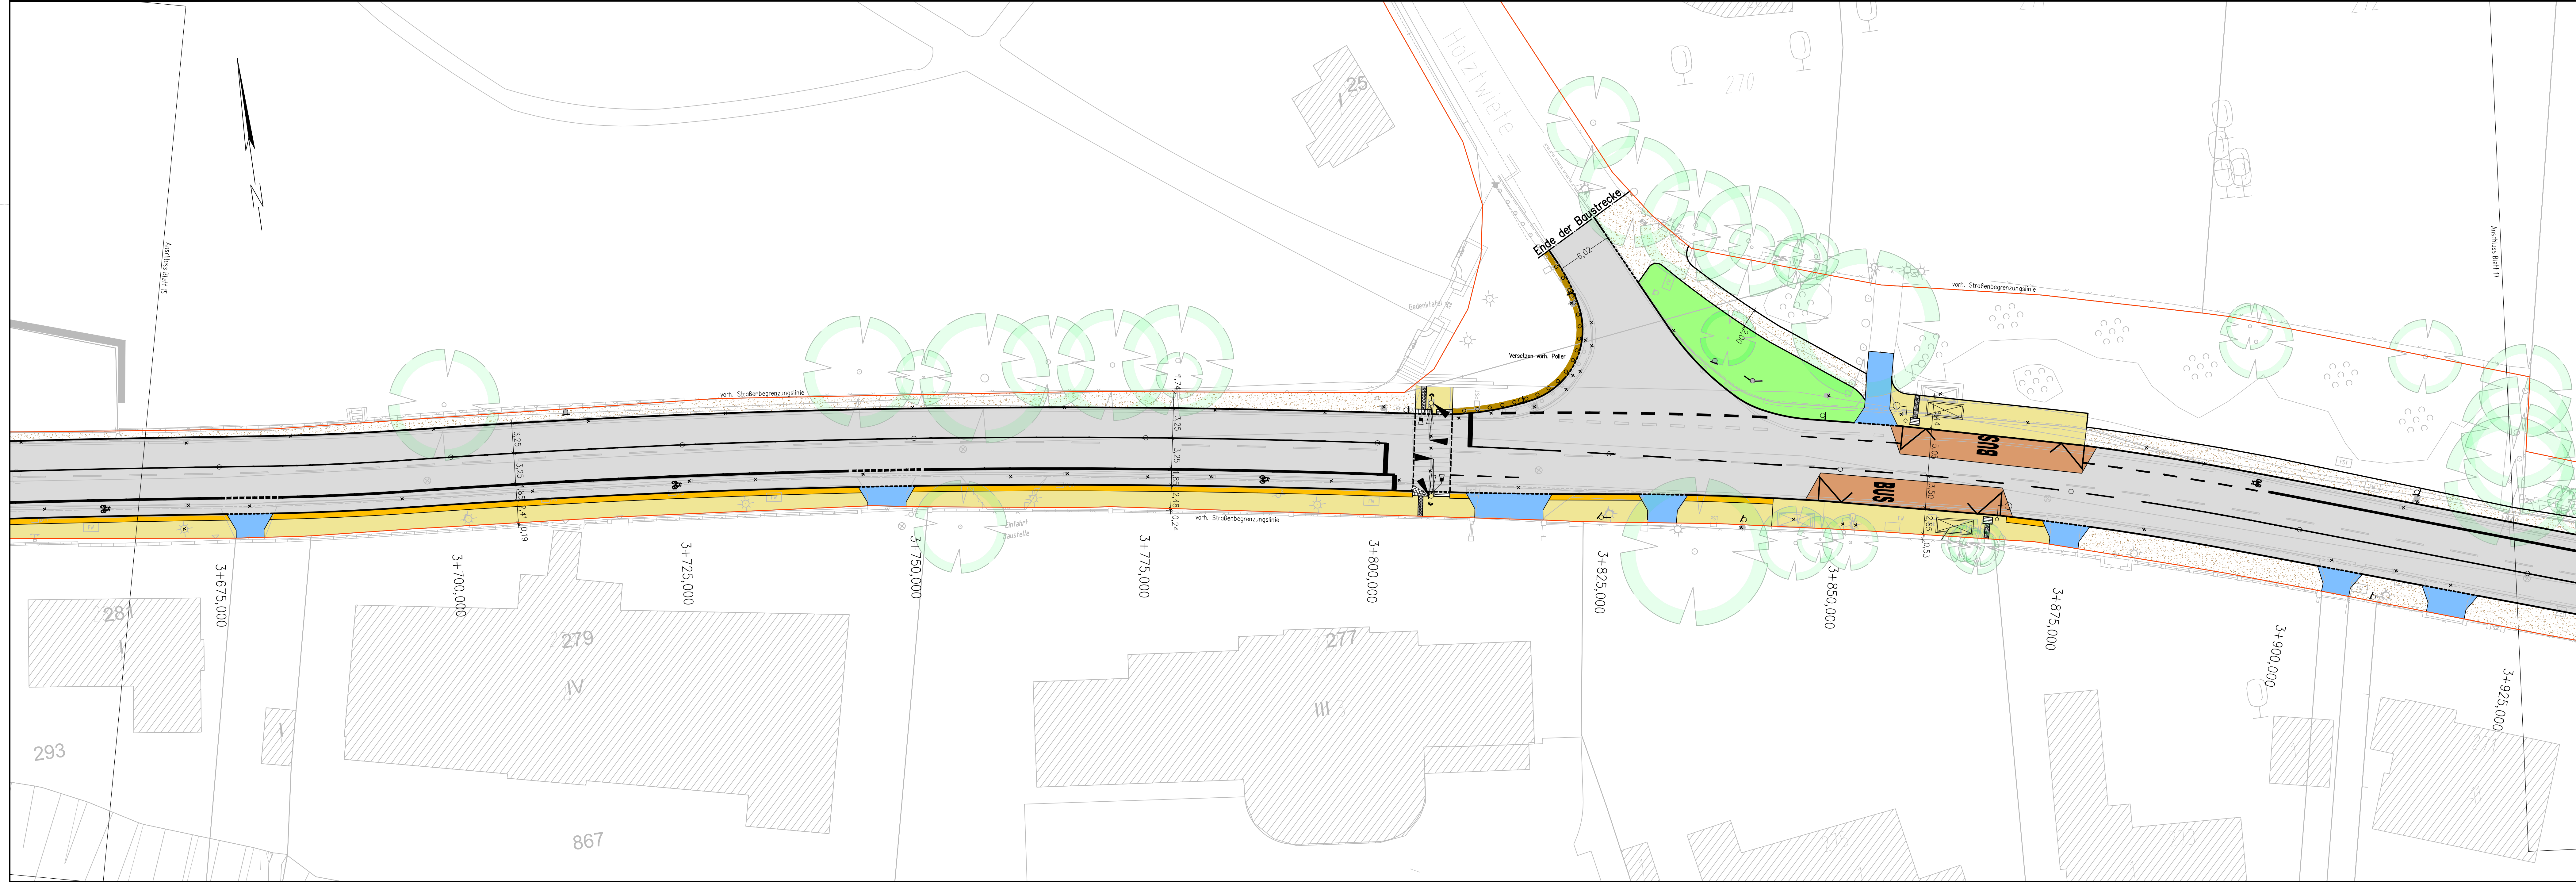


- Legende:
- Fahrbahn (Asphalt)
  - Grünfläche
  - Gehweg (Betonplatten 50/50/7 cm, grau/ Grand)
  - Radweg (Betonsteinpflaster 25/25/7 cm, rot)
  - Überfahrten (Wabensteinpflaster aus Beton)
  - Parkflächen (Wabensteinpflaster aus Beton)
  - Sicherheitstreifen (Betonsteinpflaster 25/25/7 cm, grau)
  - Busverkehrsflächen (Straßenbeton)
  - Taktile Elemente
  - Grandfläche
  - geplanter Bord
  - vorh. Bord
  - zu fallender Baum
  - vorh. Baum
  - geplanter Baum
  - Straßenbegrenzungslinie



Projekt: Grundrissanpassung Elbchaussee  
1. Planungsabschnitt  
Mantelfußstraße bis Parkstraße



Maßstab: 1:250  
Stand: 12/2019

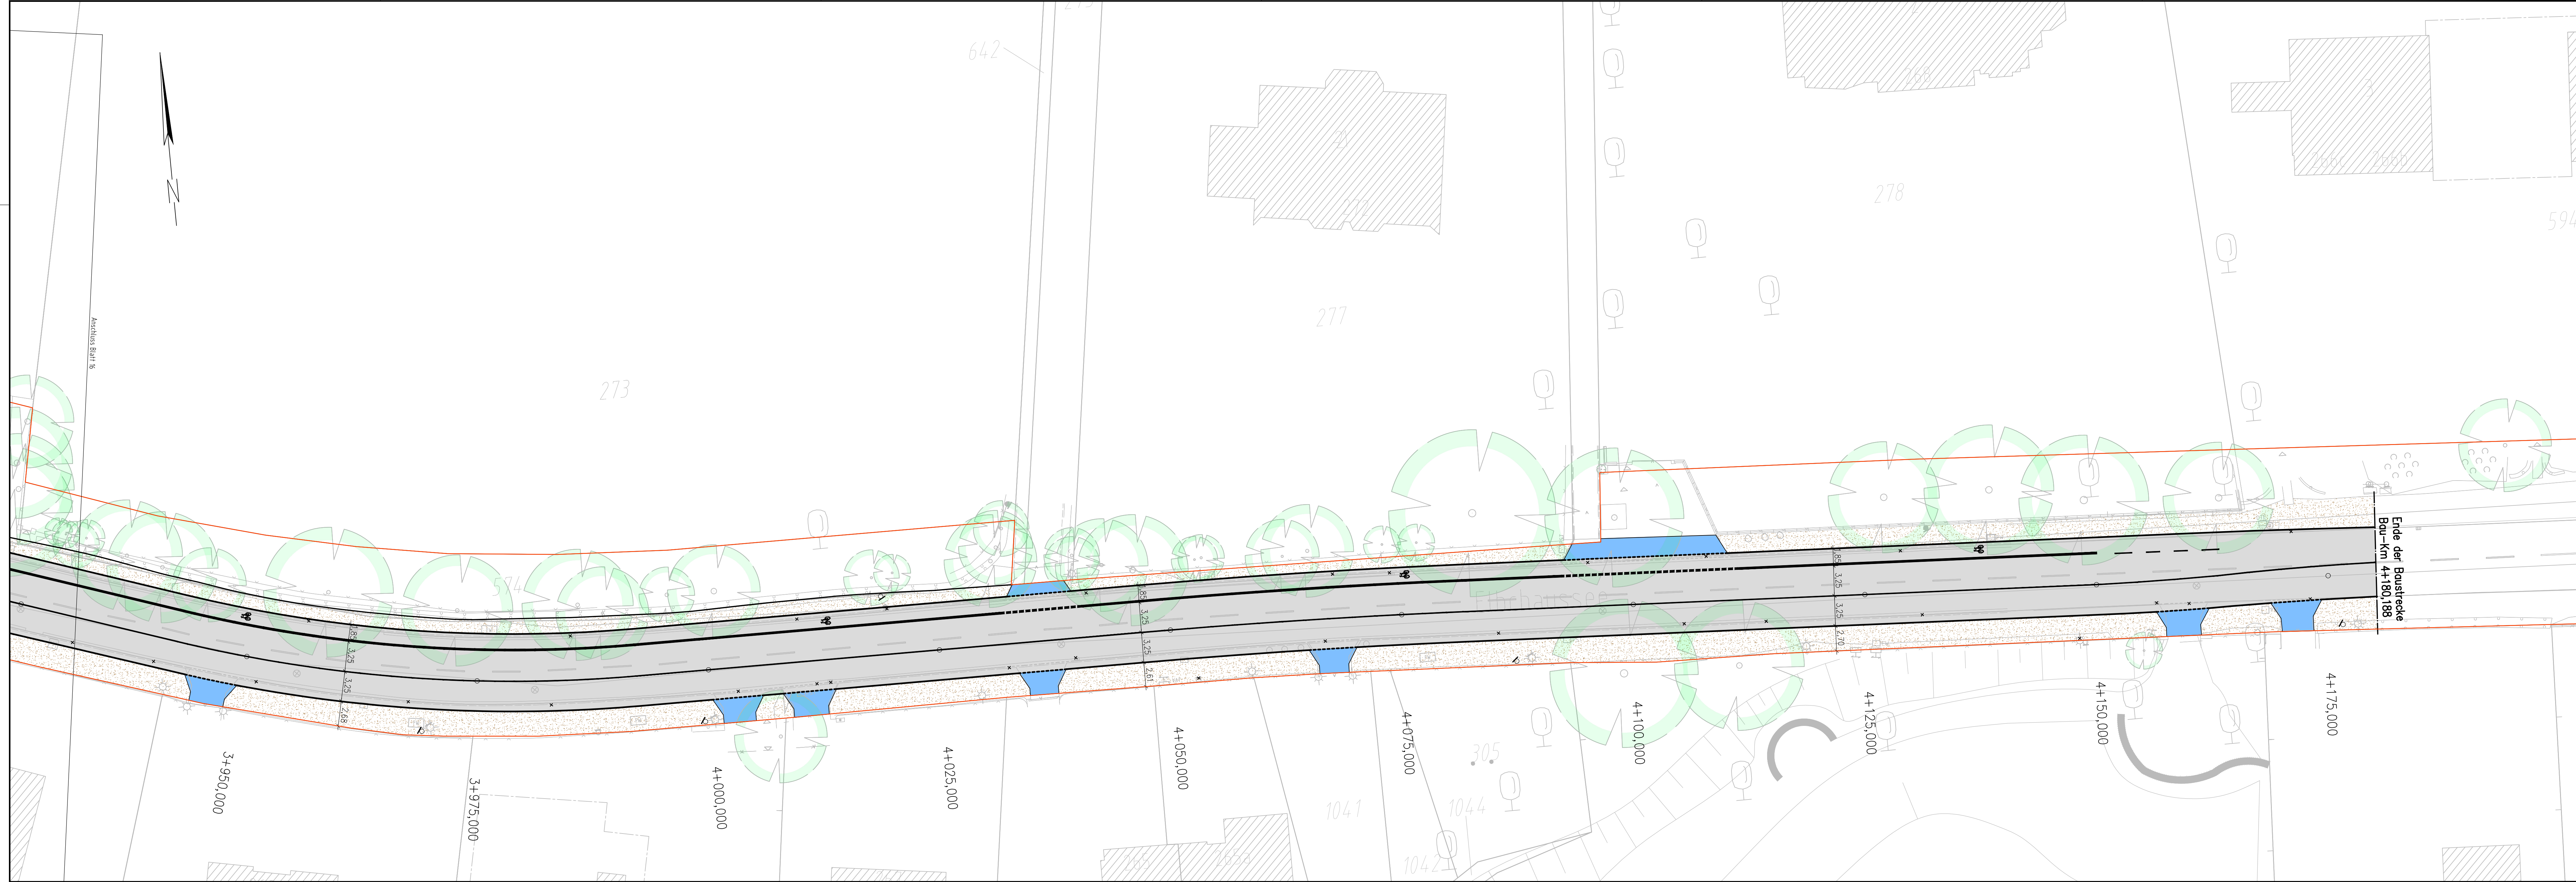

- Legende:**
- Fahrbahn (Asphalt)
  - Grünfläche
  - Gehweg (Betonplatten 50/50/7 cm, grau/ Grand)
  - Radweg (Betonsteinpflaster 25/25/7 cm, rot)
  - Überfahrten (Wabensteinpflaster aus Beton)
  - Parkflächen (Wabensteinpflaster aus Beton)
  - Sicherheitstreifen (Betonsteinpflaster 25/25/7 cm, grau)
  - Busverkehrsflächen (Straßenbeton)
  - Taktile Elemente
  - Grandfläche
  - geplanter Bord
  - vorh. Bord
  - zu fallender Baum
  - vorh. Baum
  - geplanter Baum
  - Straßenbegrenzungslinie



Projekt: Grundrissanordnung Elbchaussee  
1. Planungsabschnitt  
Mantelfleistraße bis Parkstraße



Maßstab: 1:250  
Stand: 12/2019